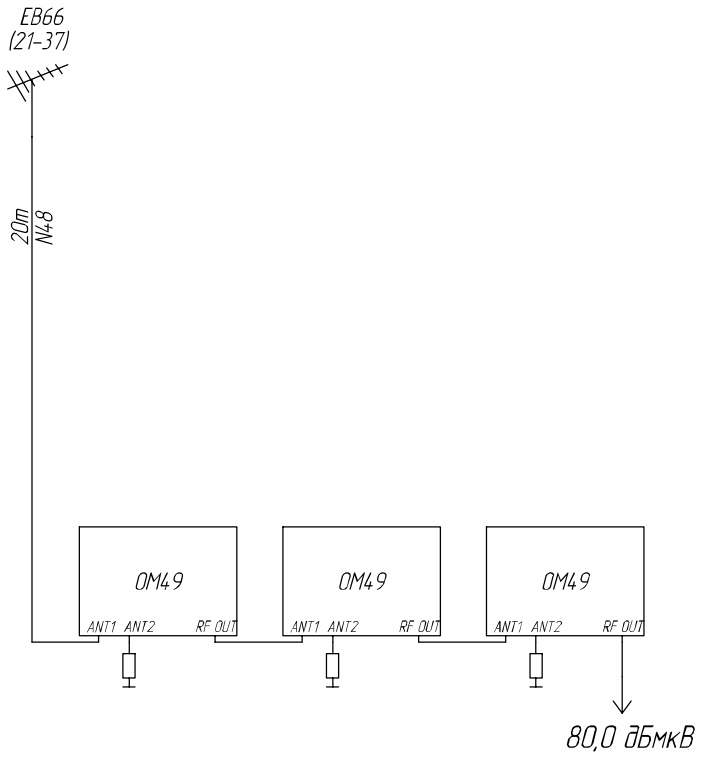

СПЕЦИФИКАЦИЯ ОБОРУДОВАНИЯ

№	Наименование	Тип	Кол-во	Ед.
1	Антенна эфирная UHF/21-37кан./	EB66/21-37	1	шт
2	Станция DVB-T - RF 3 канала	OM49	3	шт
3	Кабель коаксиальный	N48X	22	м
4	Мачта антенная, l=6м	MT-6	1	шт
5	F-разъем на кабель N48	FF1	7	шт

Взам. инв. N

Подпись и дата

Инв. N подл.

Изм.	Кол.уч.	Лист	N док.	Подпись	Дата
ГИП					
Проверил					
Разраб.					
Н. контр.					

WWW.SATELLITE.RU

105275, Москва, 5-я ул.Соколиной Горы, д.25, корп.1
тел./факс 730-41-61 (многоканальный)

Бюджетное решение для приема
8 ТВ каналов из DVB-T пакета "Первый Мультиплекс"

Стадия	Лист	Листов
Р	1	1

Схема коммутации

Satellite LTD

Формат А4