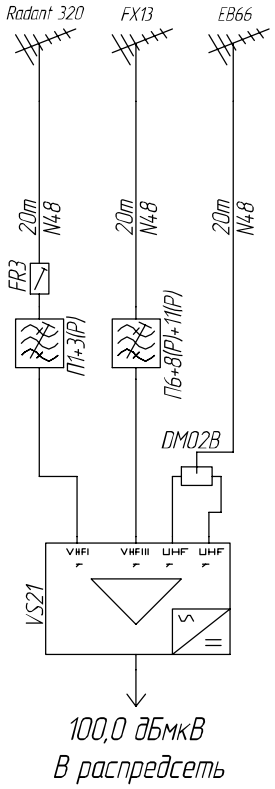

СПЕЦИФИКАЦИЯ ОБОРУДОВАНИЯ

	Наименование	Тип	Кол-во	Ед.
1	Антенна эфирная VHFI	Radant320	1	шт
2	Антенна эфирная VHFIII	FX13	1	шт
3	Антенна эфирная UHF/21-69кан./	EB66/21-69	1	шт
4	Аттенюатор	FR3	1	шт
5	Делитель на 2	DM02A	1	шт
6	Блок фильтров 1,3к с регулировкой 3к	П1+3(Р)	1	шт
7	Блок фильтров 6,8,11к с регулировкой 8к и 11к	П6+8(Р)+11Р	1	шт
8	Станция прямого усиления	VS21	1	шт
9	Кабель коаксиальный	N48X	70	м
10	Мачта антенная, l=6м	МТ-6	1	шт
11	F-разъем на кабель N48	FF1	16	шт

Взам. инв. N

Подпись и дата

Инв. N подл.

Изм.	Кол.уч.	Лист	N док.	Подпись	Дата
ГИП					
Проверил					
Разраб.					
Н. контр.					

WWW.SATELLITE.RU

105275, Москва, 5-я ул.Соколиной Горы, д.25, корп.1
тел./факс 730-41-61 (многоканальный)

Министанция VS21
+ 3 эфирных антенны
Прием 18 эфирных каналов для московского региона

Стадия	Лист	Листов
Р	1	1

Схема коммутации

Satellite LTD

Формат А4